


1F平面図

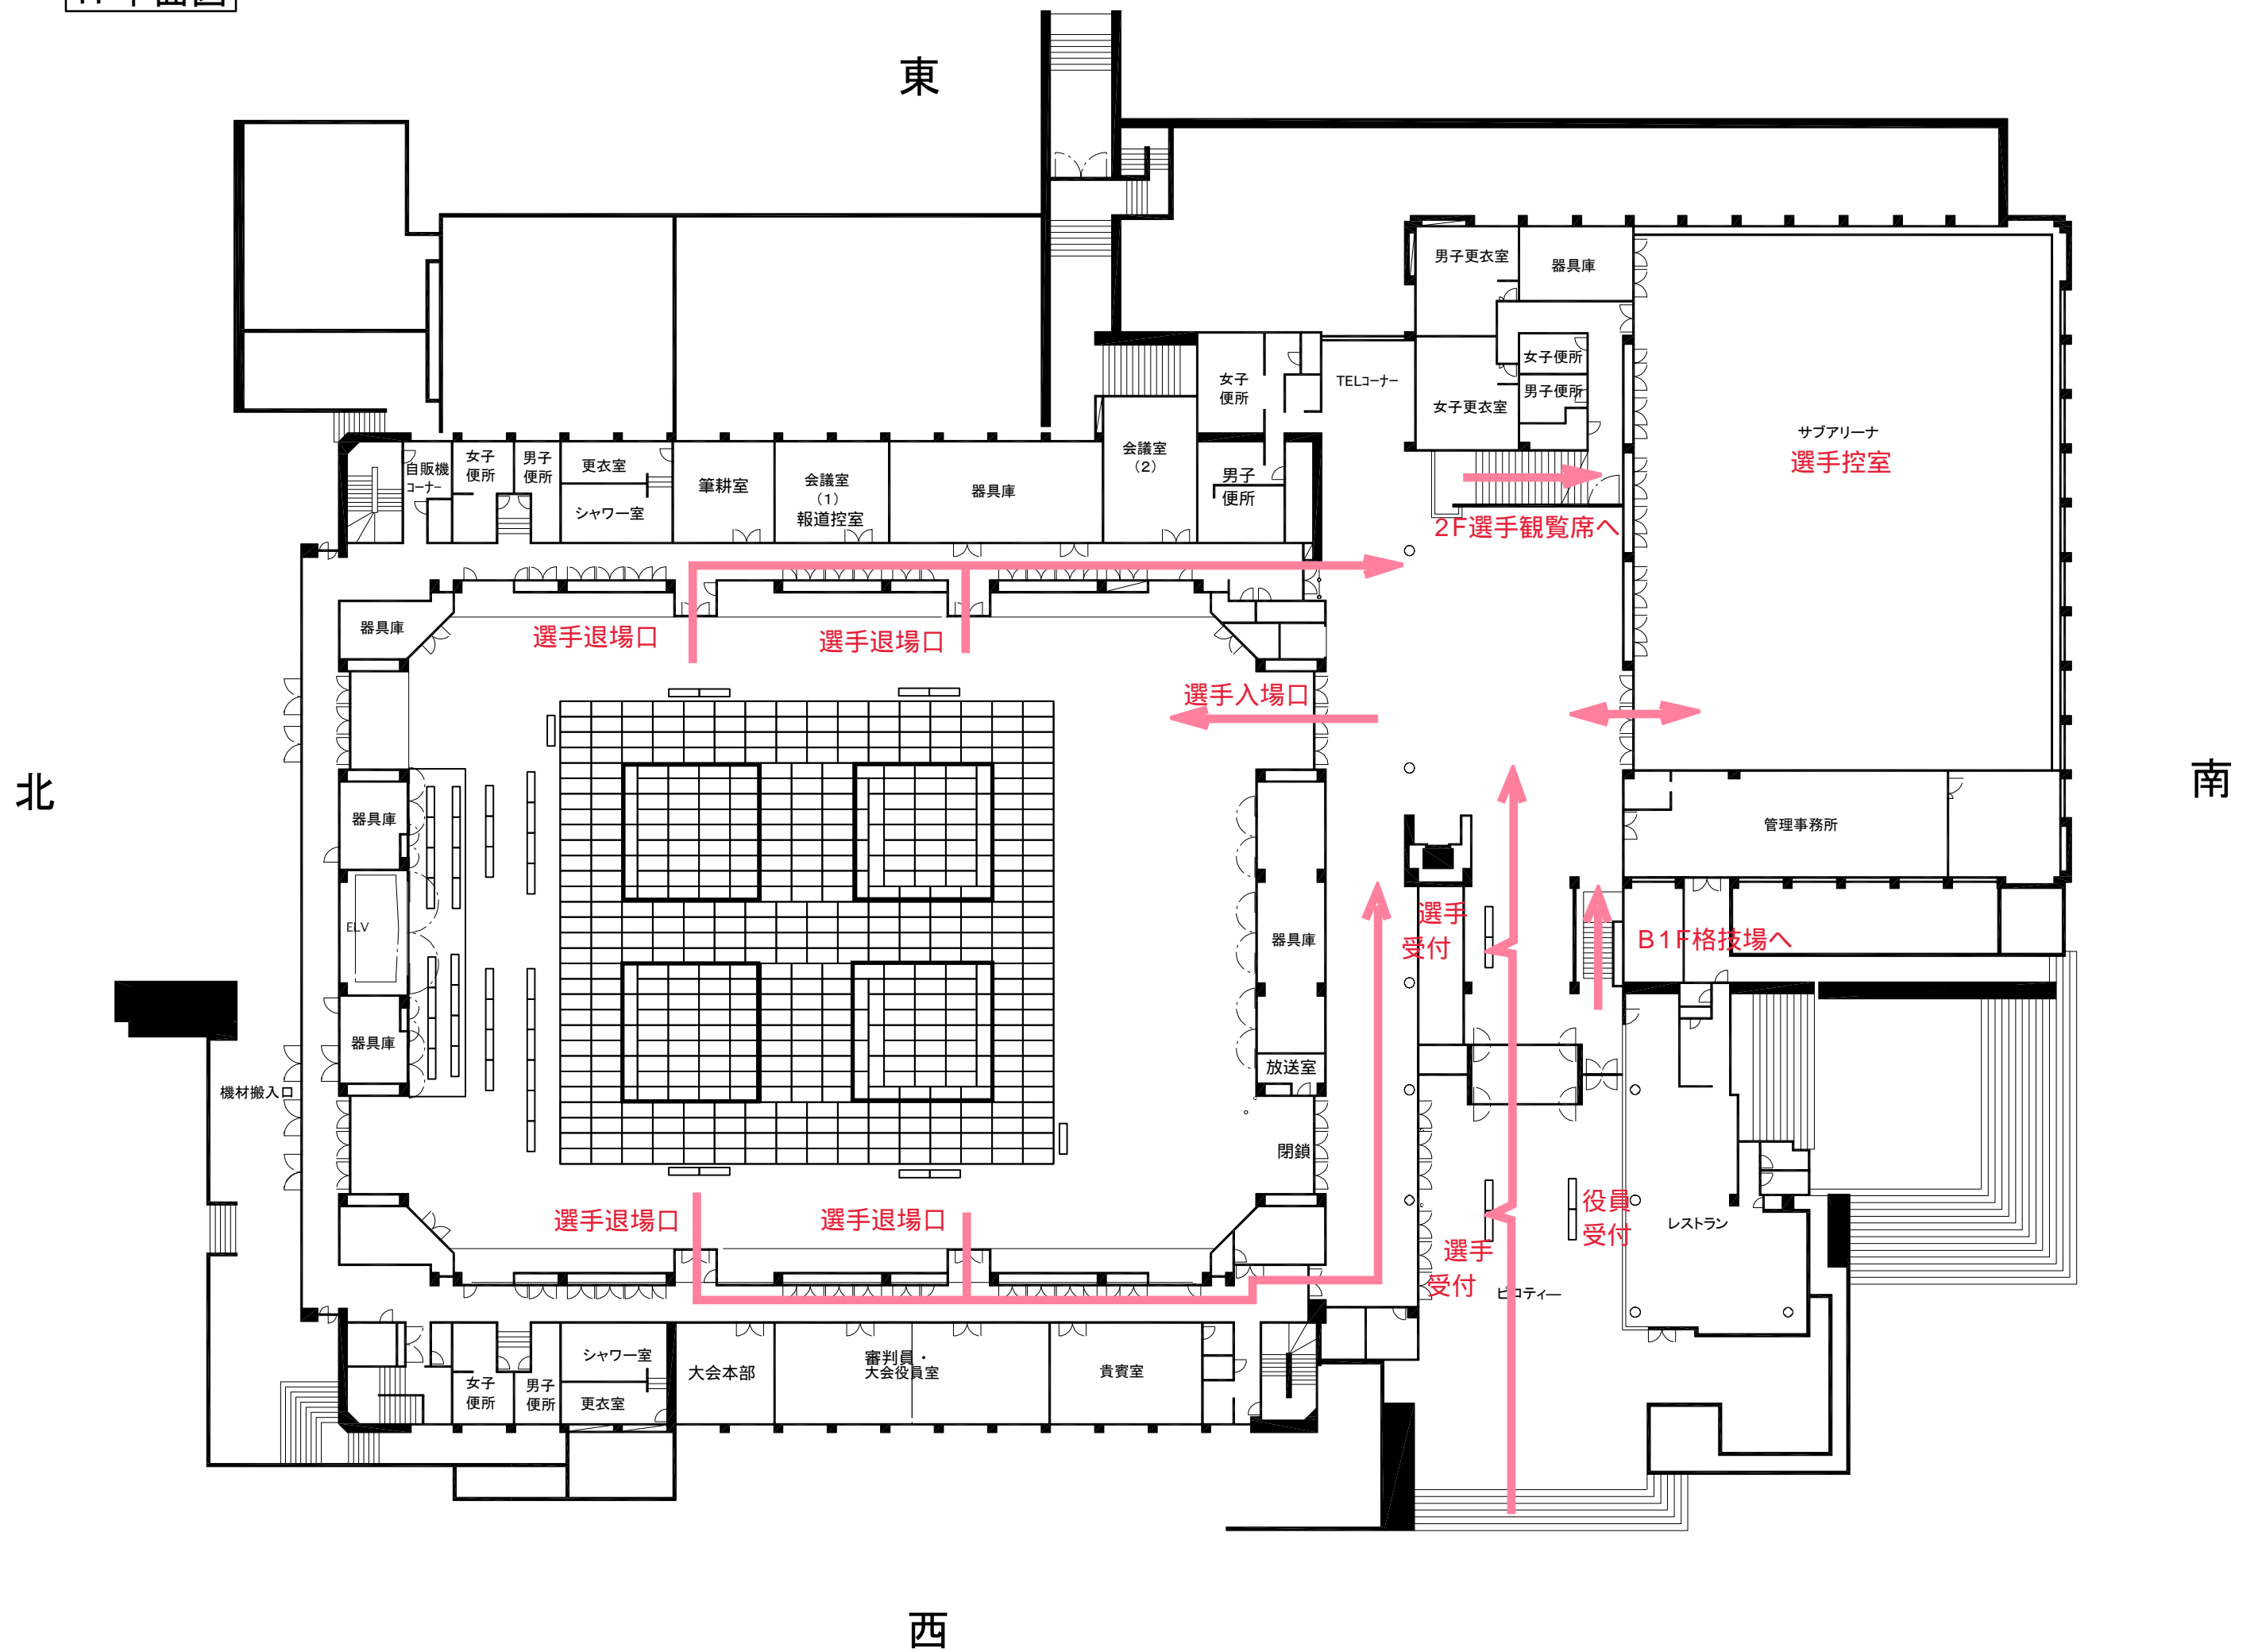


2F平面図

東

北

南

西

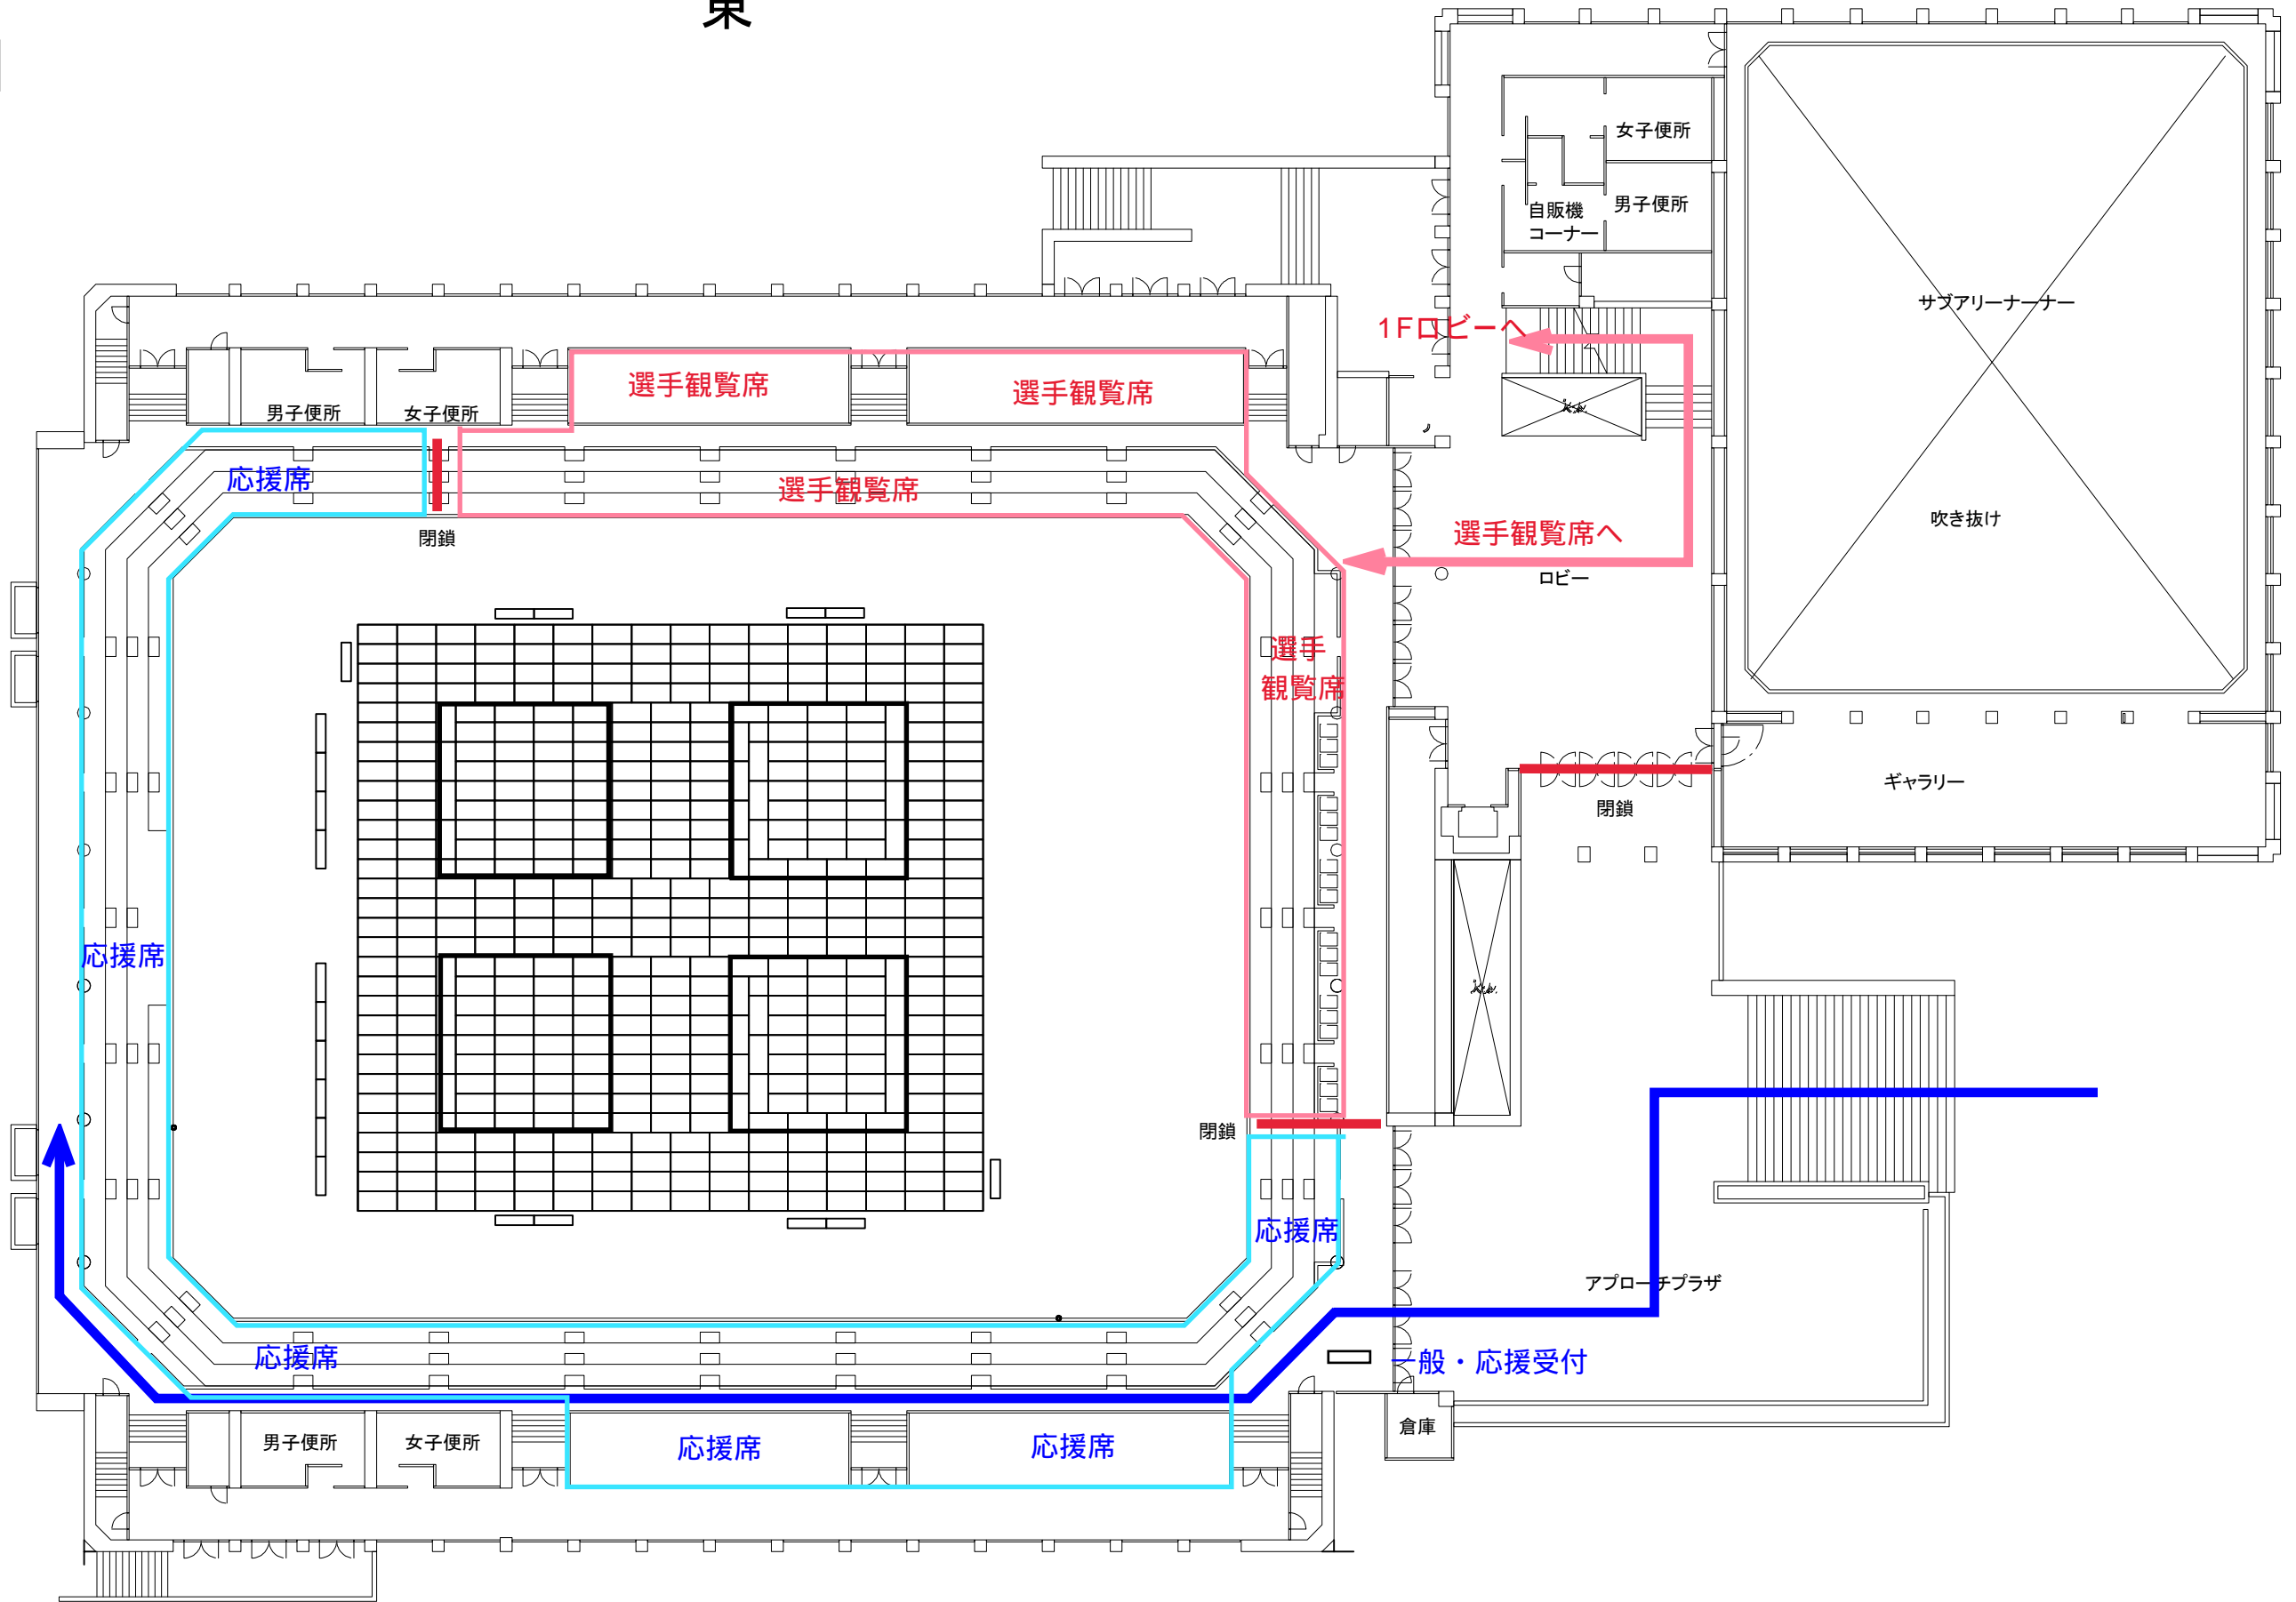

B1F平面図

東

北

南

西

